

EG N




Eckdaten

Gebäude: Nord

Stockwerk: EG

Fläche: 554 m²

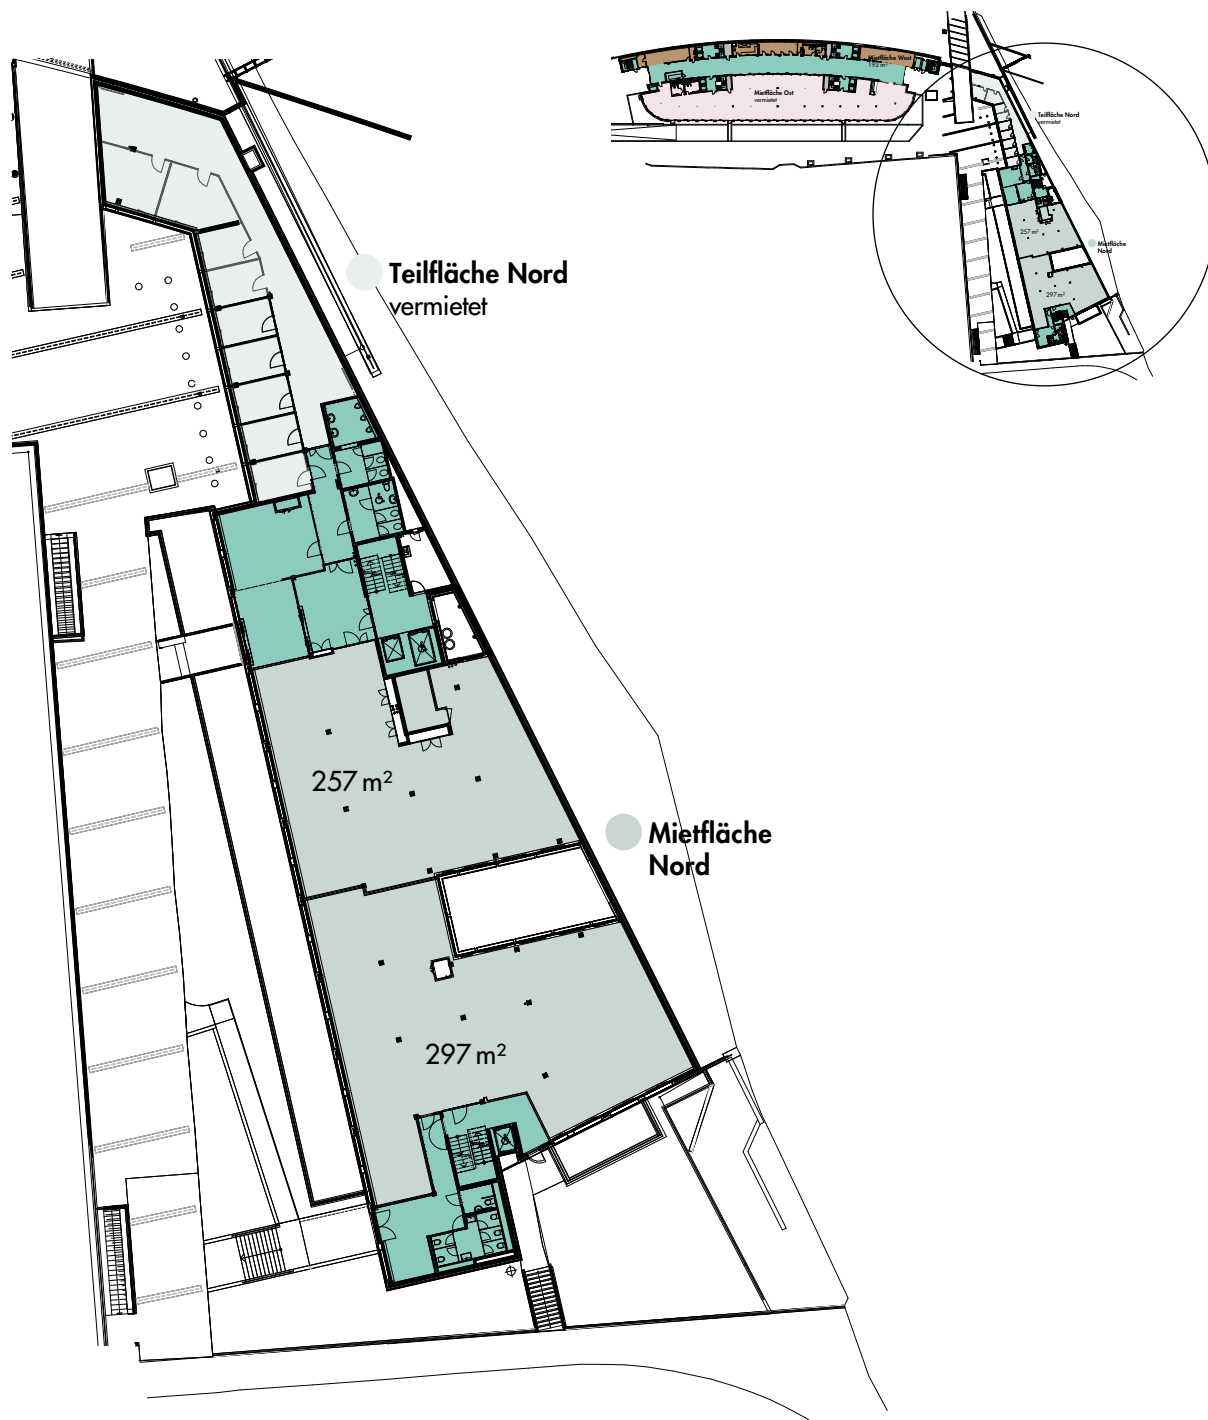

Von Graffenried AG
Vermarktung
Marktgass-Passage 3
3001 Bern

Ihr Kontakt
Chantal Tamò
031 320 57 19
chantal.tamo@graffenried-vermarktung.ch
www.graffenried-vermarktung.ch



VON GRAFFENRIED
VERMARKTUNG

Dieser Musterplan hat nur informativen Charakter. Angaben sind unverbindlich und freibleibend. Zwischenzeitliche Vermietung ist möglich. Änderungen in der Ausführung gegenüber diesem Musterplan sind jederzeit möglich und bleiben ausdrücklich vorbehalten. S.E. & O.